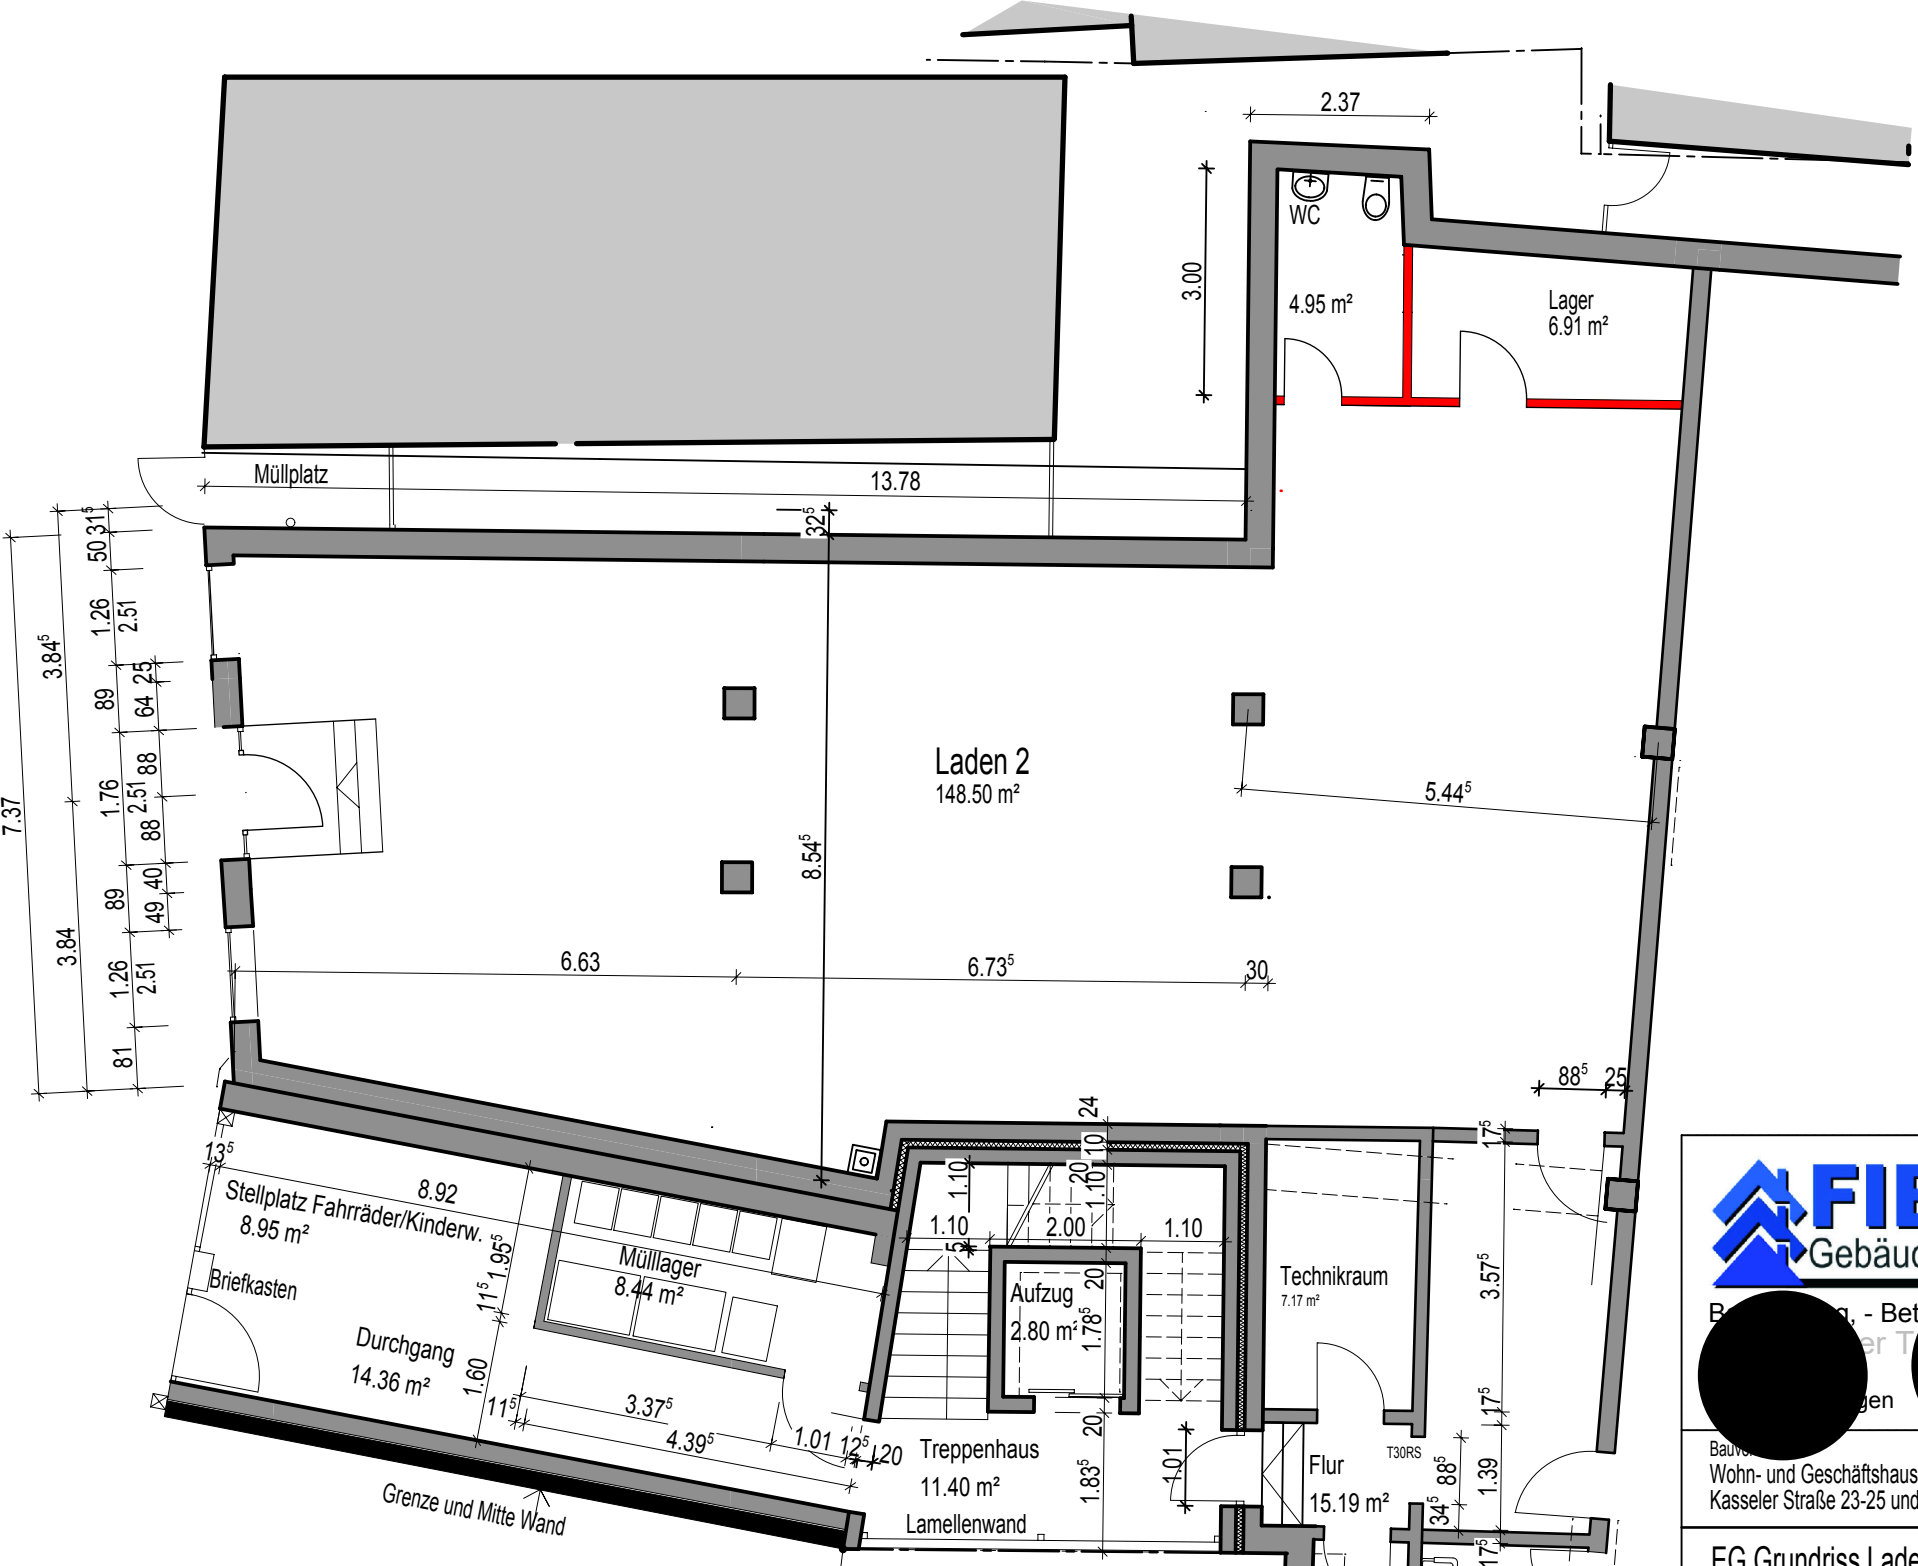

FIB GebäudeManagement

B[redacted]g, - Betr[redacted]eratung
[redacted]er T[redacted]910824
[redacted]2834
[redacted]gen [redacted]@online.de

Bauv[redacted]
Wohn- und Geschäftshaus in Melsungen
Kasseler Straße 23-25 und Burgstraße 24-26

EG Grundriss Laden 2 M 1:100